


SO - 02 Obecný úrad Krásnovce SO - 01 Kultúrny dom v obci Krásnovce

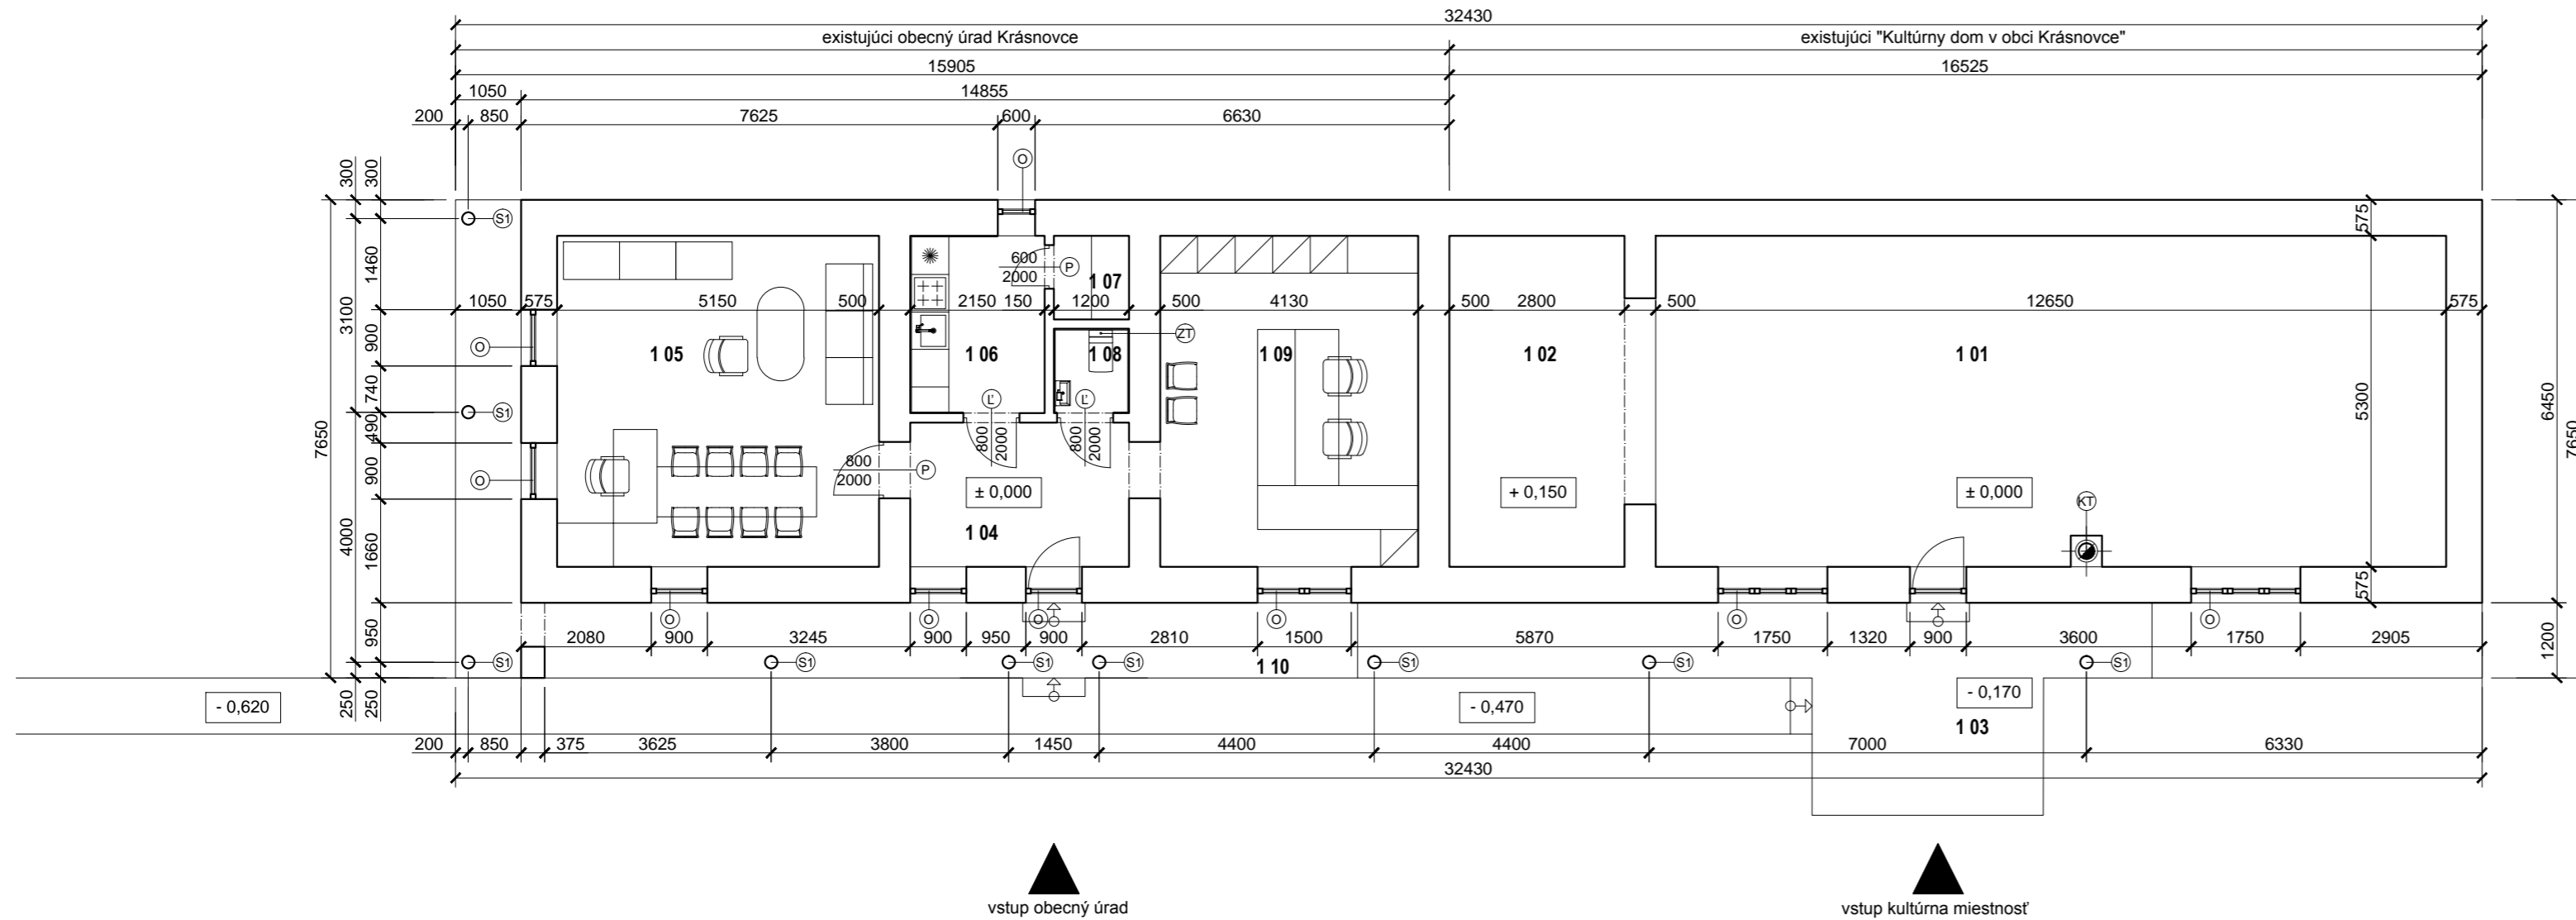

### Legenda materiálov:

Existujúce murivo

Legenda miestností 1. nadzemné podlažie SO - 01				
č.m.	miestnosť	úprava povrchov		
		m <sup>2</sup> podlaha	m <sup>2</sup> stena	m <sup>2</sup> strop
1 01	sála kultúr. domu	66,80	keramická dl.	drevený obkl. drevený pod.
1 02	pódium	16,49	keramická dl.	drevený obkl. drevený pod.
1 03	terasa	27,97	betónová maz.	fasáda

plocha 1.NP 83,29 m<sup>2</sup> plocha exteriér 27,97 m<sup>2</sup>  
 zastavaná plocha SO - 01 134,56 m<sup>2</sup> plocha celkom 113,26 m<sup>2</sup>

Legenda miestností 1. nadzemné podlažie SO - 02				
č.m.	miestnosť	úprava povrchov		
		m <sup>2</sup> podlaha	m <sup>2</sup> stena	m <sup>2</sup> strop
1 04	vstupná chodba	8,09	keramická dl.	stierka SDK
1 05	kancel. starostu	27,30	laminátová p.	stierka SDK
1 06	kuchynka	6,11	keramická dl.	keramický obk. SDK
1 07	sklad	1,61	keramická dl.	stierka SDK
1 08	wc	1,62	keramická dl.	keramický obk. SDK
1 09	sekretariát	21,89	laminátová p.	stierka SDK
1 10	ext. ochodza	25,67	betónová maz.	fasáda

plocha 1.NP 66,62 m<sup>2</sup> plocha exteriér 25,67 m<sup>2</sup>  
 zastavaná plocha SO - 02 121,67 m<sup>2</sup> plocha celkom 92,29 m<sup>2</sup>

### Legenda prvkov:

- (KT) komínové teleso
- (O) výplne otvorov
- (KL) klampiarske výrobky
- (S1) oceľ stĺp existujúci Ø 200 / existujúci
- (L) interiérové dvere ľavé
- (P) interiérové dvere pravé
- (ZT) zdravotníctvo

± 0,000 ≡ 110,14 m.n.m.(b.p.v.)

autor: **H2A | architects s.r.o.**  
 HIP: urbanism . architecture . interior . design  
 Lipová 11  
 071 01 Michalovce

investor:  
 Obec Krásnovce  
 Krásnovce 131  
 072 01 Pozdišovce  
 Slovenská republika

miesto: k.ú.: Krásnovce, p.č.: 121; 122

stupeň dokumentácie: **DSP**

projekt:  
 kultúrny dom v obci Krásnovce

ZIP: Ing. arch. Jozef Hudák

kreslil: Ing. arch. Jozef Hudák


páre: **\*.pdf**

obsah výkresu: pôdorys 1.NP / existujúci stav

mierka: 1:100

dátum: 09 / 2017

výkres číslo: 3 x A4

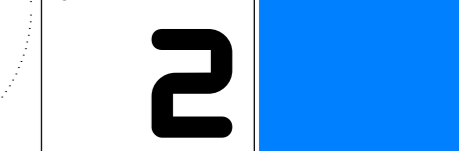

### Poznámka:

- \_ STAVEBNÉ ÚPRAVY JE POTREBNÉ OVERIŤ NA ZÁKLADE JEDNOTLIVÝCH PROFESIÍ!
- \_ ROZMERY KONTROLOVAŤ NA STAVBE!
- \_ TÁTO PROJEKTOVÁ DOKUMENTÁCIA NESLŮŽI K SAMOTNEJ REALIZÁCII STAVBY!