


SO - 02 Obecný úrad Krásnovce SO - 01 Kultúrny dom v obci Krásnovce

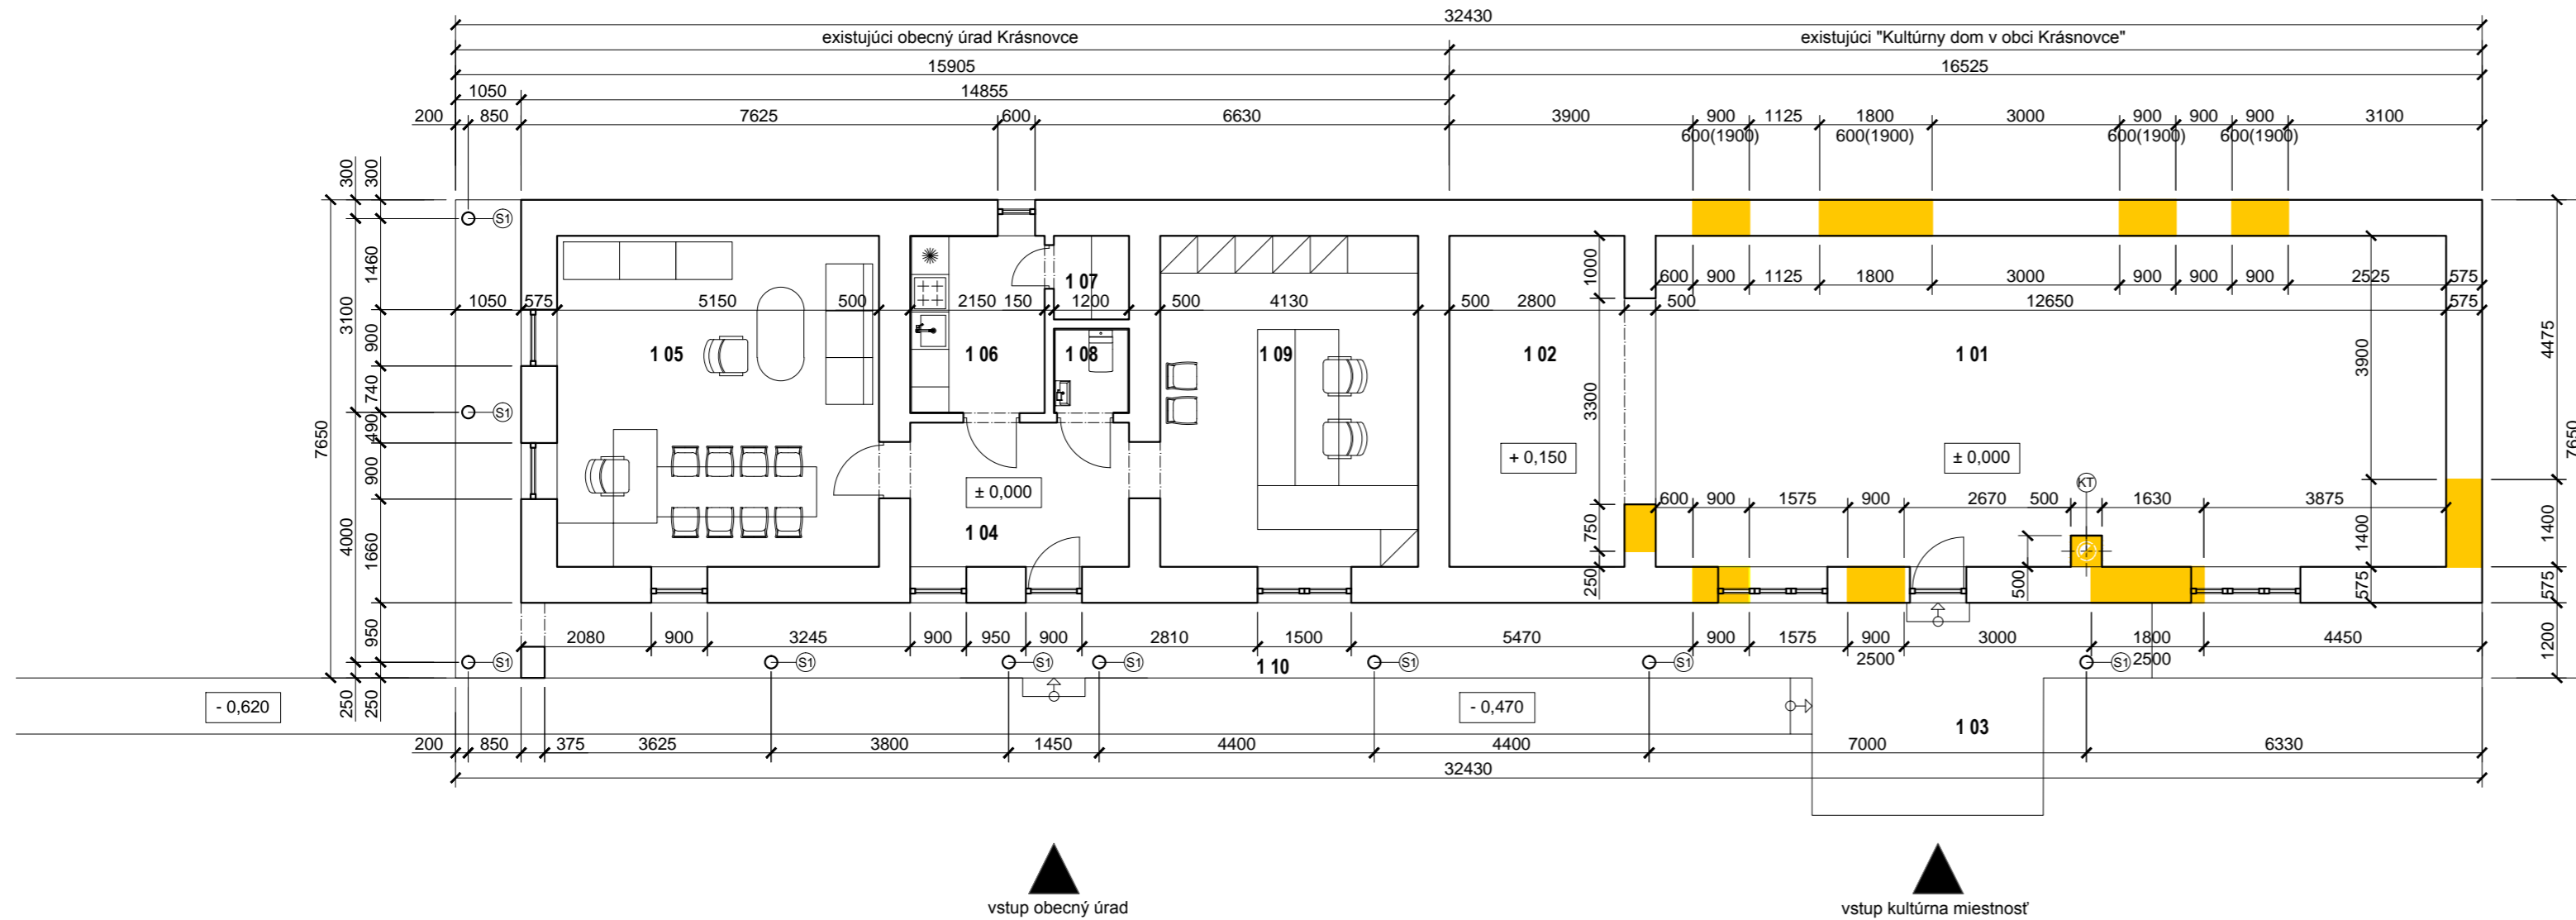

vstup obecný úrad

vstup kultúrna miestnosť

Legenda materiálov:

- Existujúce konštrukcie / nenarušené konštrukcie
- Búrané konštrukcie
- Navrhované konštrukcie

č.m.	miestnosť	úprava povrchov			
		m ²	podlaha	stena	strop
1 01	sála kultúr. domu	66,80	keramická dl.	drevený obl.	drevený pod.
1 02	pódium	16,49	keramická dl.	drevený obl.	drevený pod.
1 03	terasa	27,97	betónová maz.	fasáda	

plocha 1.NP 83,29 m² plocha exteriér 27,97 m²
plocha celkom 113,26 m²

č.m.	miestnosť	úprava povrchov			
		m ²	podlaha	stena	strop
1 04	vstupná chodba	8,09	keramická dl.	stierka	SDK
1 05	kancel. starostu	27,30	laminátová p.	stierka	SDK
1 06	kuchynka	6,11	keramická dl.	keramický obl.	SDK
1 07	sklad	1,61	keramická dl.	stierka	SDK
1 08	wc	1,62	keramická dl.	keramický obl.	SDK
1 09	sekretariát	21,89	laminátová p.	stierka	SDK
1 10	ext. ochodza	25,67	betónová maz.	fasáda	

plocha 1.NP 66,62 m² plocha exteriér 25,67 m²
plocha celkom 92,29 m²

Legenda prvkov:

- KT komínové teleso
- O výplne otvorov
- KL klampiarske výrobky
- S1 oceľ stĺp existujúci Ø 200 / existujúci
- L interiérové dvere ľavé
- P interiérové dvere pravé
- ZT zdravotníctvo

± 0,000 ≡ 110,14 m.n.m.(b.p.v.)

autor: **H2A | architects s.r.o.**
HIP: urbanism . architecture . interior . design
Lipová 11
071 01 Michalovce

investor: Obec Krásnovce
Krásnovce 131
072 01 Pozdišovce
Slovenská republika

miesto: k.ú.: Krásnovce, p.č.: 121; 122

stupeň dokumentácie: **DSP**

projekt: kultúrny dom v obci Krásnovce

ZIP: Ing. arch. Jozef Hudák

kreslil: Ing. arch. Jozef Hudák


páre: ***.pdf**

obsah výkresu: búracie práce

mierka: 1:100

dátum: 09 / 2017

výkres číslo: 3 x A4

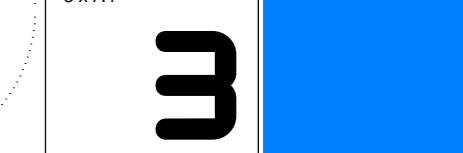

- Poznámka:
- _ VYPRACOVAŤ TECHNOLOGICKÝ POSTUP ZAISŤUJÚCI BEZPEČNOSŤ PRI PRÁCI!
 - _ PRI REALIZÁCII BÚRACÍCH PRÁČ JE POTREBNÉ DODRŽAŤ VŠETKY TECHNICKÉ NORMY A PREDPISI SÚVISIACE S BEZPEČNOSŤOU A OCHRANOU ZDRAVIA PRI PRÁCI
 - MENOVITE VYHLÁŠKU SÚBP A SBÚ č. 374/90 Zb.
 - _ STAVEBNÉ ÚPRAVY JE POTREBNÉ OVERIŤ NA ZÁKLADE JEDNOTLIVÝCH PROFESIÍ!
 - _ ROZMERY KONTROLOVAŤ NA STAVBE!
 - _ NEODDELITELNOU SÚČASŤOU PROJEKTOVEJ DOKUMENTÁCIE JE REALIZAČNÝ PROJEKT STATIKY!
 - _ TÁTO PROJEKTOVÁ DOKUMENTÁCIA NENAHRÁDZA DIELENSKÚ DOKUMENTÁCIU STAVBY!
 - _ TÁTO PROJEKTOVÁ DOKUMENTÁCIA NESLŮŽI K SAMOTNEJ REALIZÁCII STAVBY!