


Legenda prvkov:

- (KT) komínové teleso - Schiedel Absolut / Schiedel ICS
- (O) výplne otvorov - drev ohlínikové
- (S) strešná rovina
- (VT) Odvzdušňovací systém / žľab
- (KL) klampiarske výrobky
- (SR) jednorúrkový zachytávač snehu
- (ZT) zdravotníctvo
- (F) tenkovrstvá samočistiaca fasádna omietka
- (D) exteriérové drevené lamely, na rošte, termodrevo
- (P) podlaha
- (SP) stropný podhľad
- (S1) oceľ stĺp Ø 200 existujúci
- (S2) oceľový stĺp HEA 360
- (I) interiérové dvere
- (V) väzník

Legenda materiálov:

- Existujúce murivo
- POROTHERM Profi 38 Ti, hr. 380 mm, 10 N/mm², na maltu PP
- POROTHERM Profi 14, hr. 140 mm, 8 N/mm², na maltu PP
- POROTHERM Profi 8, hr. 80 mm, 8 N/mm², na maltu PP
- Tepelná izolácia, minerálna vlna, hr. 120 mm
- Železobetón
- Drevený exteriérový obklad
- Tepelná izolácia, XPS
- Rastlý terén
- Nasypaná zemina
- Prostý betón
- Hydroizolácia
- Štrkové lôžko

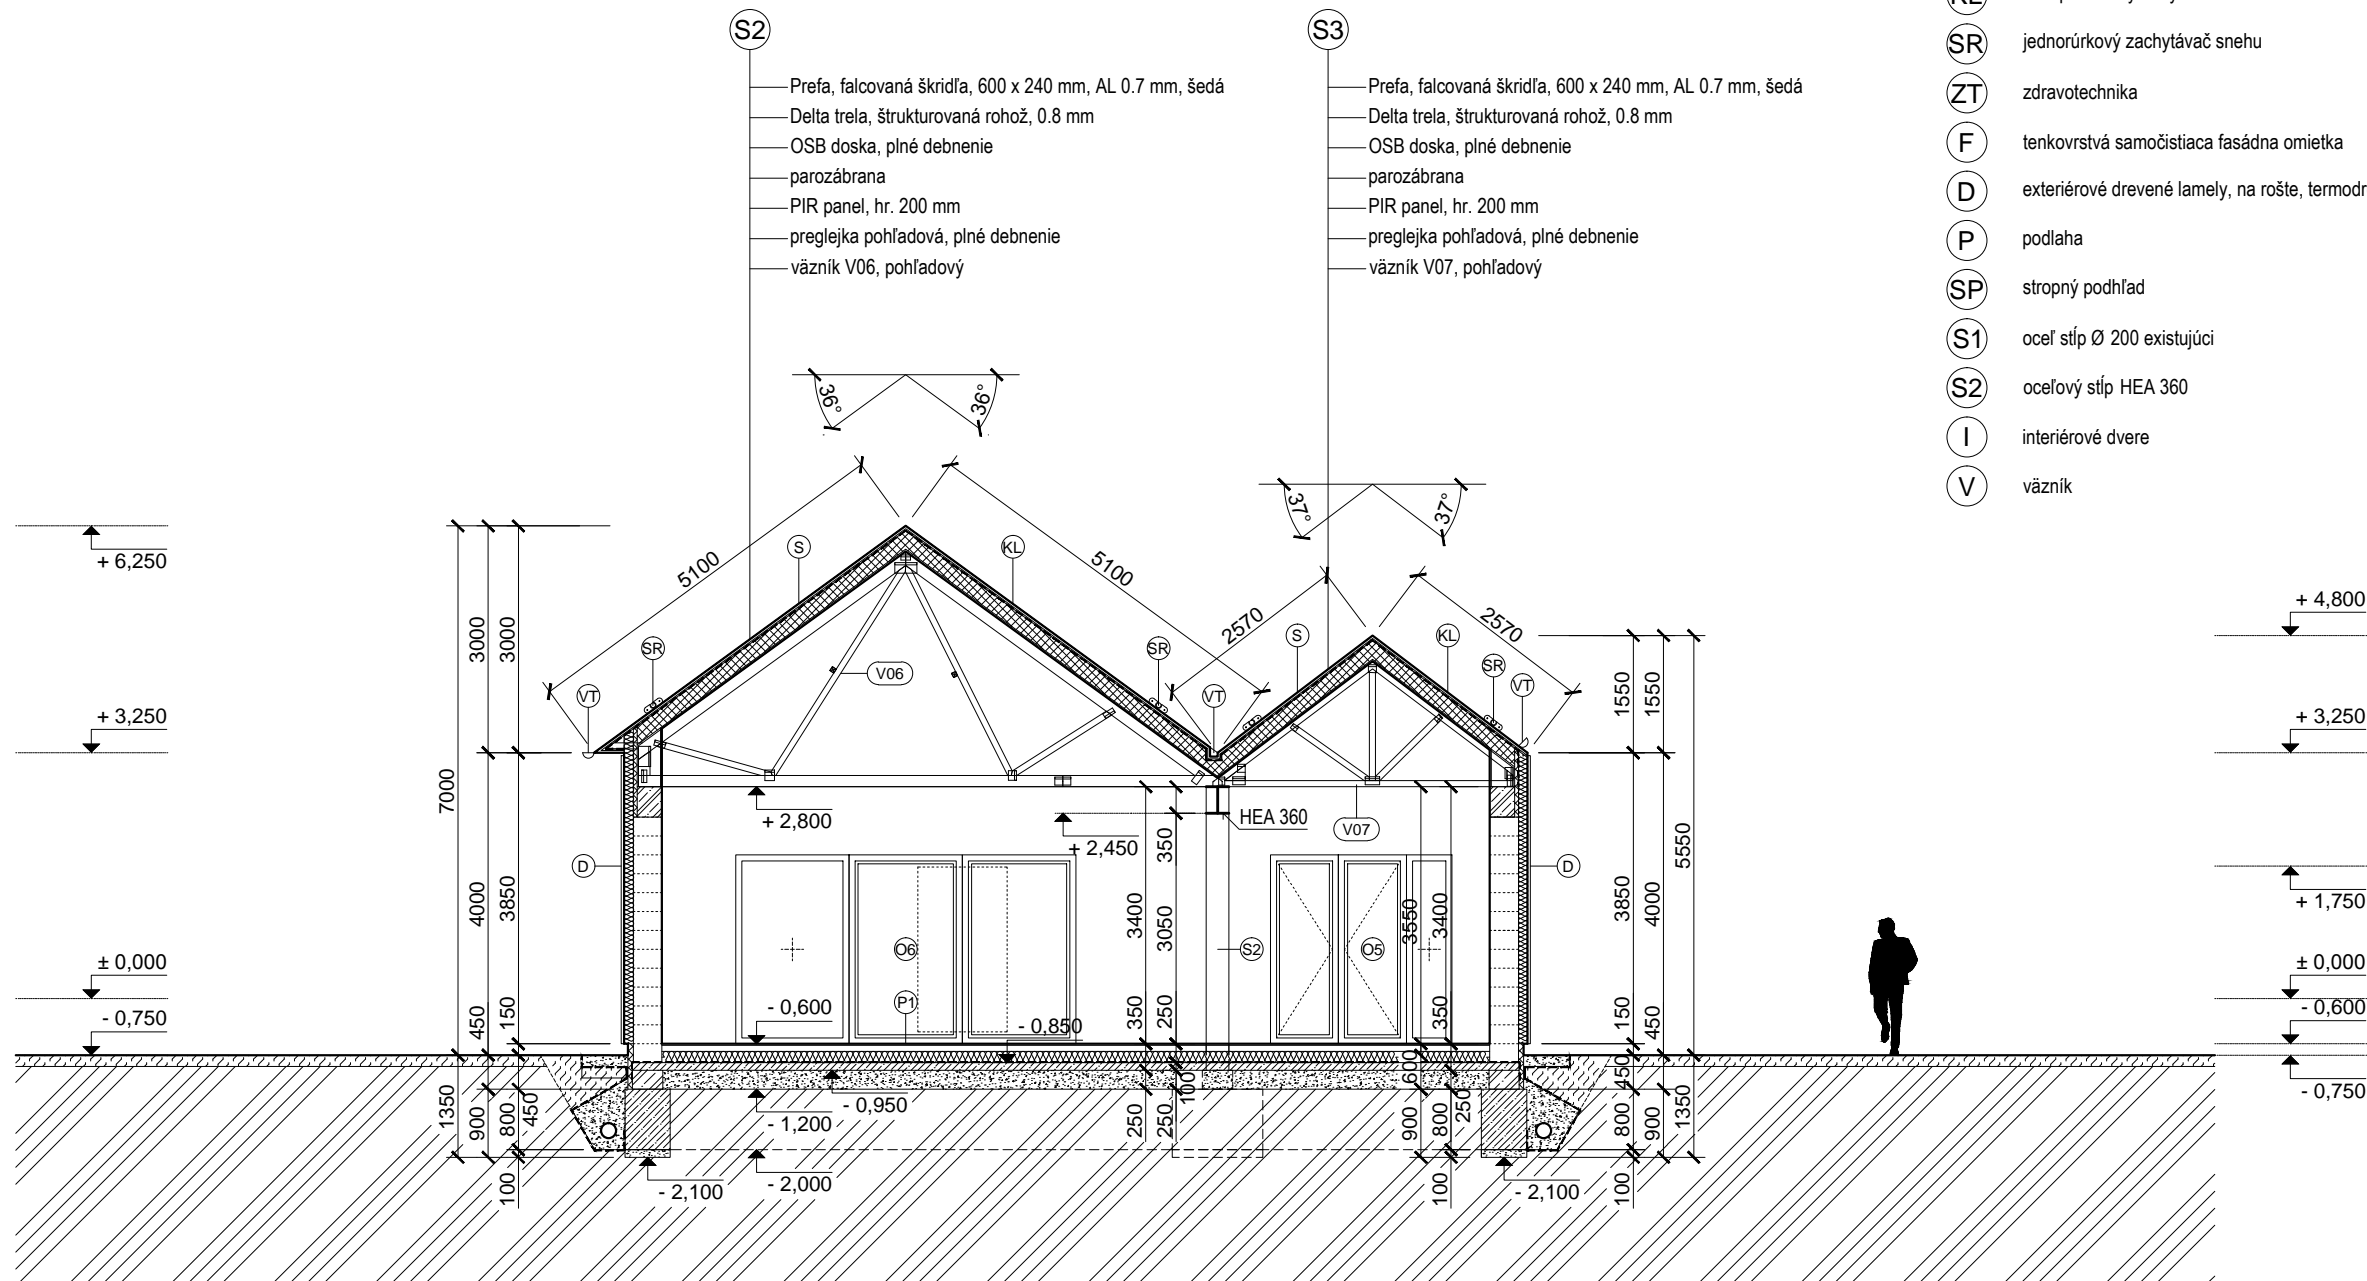

- Poznámka:**
- _ UVEDENÉ PRODUKTOVÉ NÁZVY PRVKOV A VÝROBKOV SÚ INFORMATÍVNE, VÝROBCOV JE MOŽNÉ ZAMENIŤ, NUTNÉ JE DODRŽAŤ PARAMETRE VÝROBKOV A PRODUKTOV!
 - _ KOMÍN SCHIEDEL ABSOLUT, PRE TZB, NAD STREŠNÚ ROVINU NAPOJIŤ PERMETER!
 - _ POD KRYTINOU PREFA JE POTREBNÉ PLNÉ DEBNENIE PRE SKLON STRECHY 36° A 37°!
 - _ DO ZÁKLADOV POUŽIŤ BETÓN C20/25-XC2 (B25)
 - _ PATKY 1200 x 1200 mm KONŠTRUKČNE VYSTUŽIŤ KARI SIEŤOU 8/8 OKÁ 150/150, KRYTIE 50 mm!
 - _ VŠETKY PRESTUPY CEZ STREŠNÚ ROVINU RIEŠIŤ ŠTANDARDIZOVANÝMI DETAILAMI DODÁVATEĽA!
 - _ STAVEBNÉ ÚPRAVY JE POTREBNÉ OVERIŤ NA ZÁKLADE JEDNOTLIVÝCH PROFESIÍ!
 - _ ROZMERY KONTROLOVAŤ NA STAVBE!
 - _ NEODDELITELNOU SÚČASŤOU PROJEKTOVEJ DOKUMENTÁCIE JE REALIZAČNÝ PROJEKT STATIKY!
 - _ TÁTO PROJEKTOVÁ DOKUMENTÁCIA NENAHRÁDZA DIELENSKÚ DOKUMENTÁCIU STAVBY!
 - _ TÁTO PROJEKTOVÁ DOKUMENTÁCIA NESLŪŽI K SAMOTNEJ REALIZÁCII STAVBY!

autor: HIP:	H2A architects s.r.o. urbanism . architecture . interior . design Lipová 11 071 01 Michalovce
investor:	Obec Krásnovce Krásnovce 131 072 01 Pozdišovce Slovenská republika
miesto:	k.ú.: Krásnovce, p.č.: 121; 122
stupeň dokumentácie:	DSP
projekt:	kultúrny dom v obci Krásnovce
ZIP:	Ing. arch. Jozef Hudák
kreslil:	Ing. arch. Jozef Hudák
páre:	*.pdf
obsah výkresu:	rez A - A"
mierka:	1:100
dátum:	09 / 2017
výkres číslo: 2 x A4	9