


SO - 02 Obecný úrad Krásnovce SO - 01 Kultúrny dom v obci Krásnovce

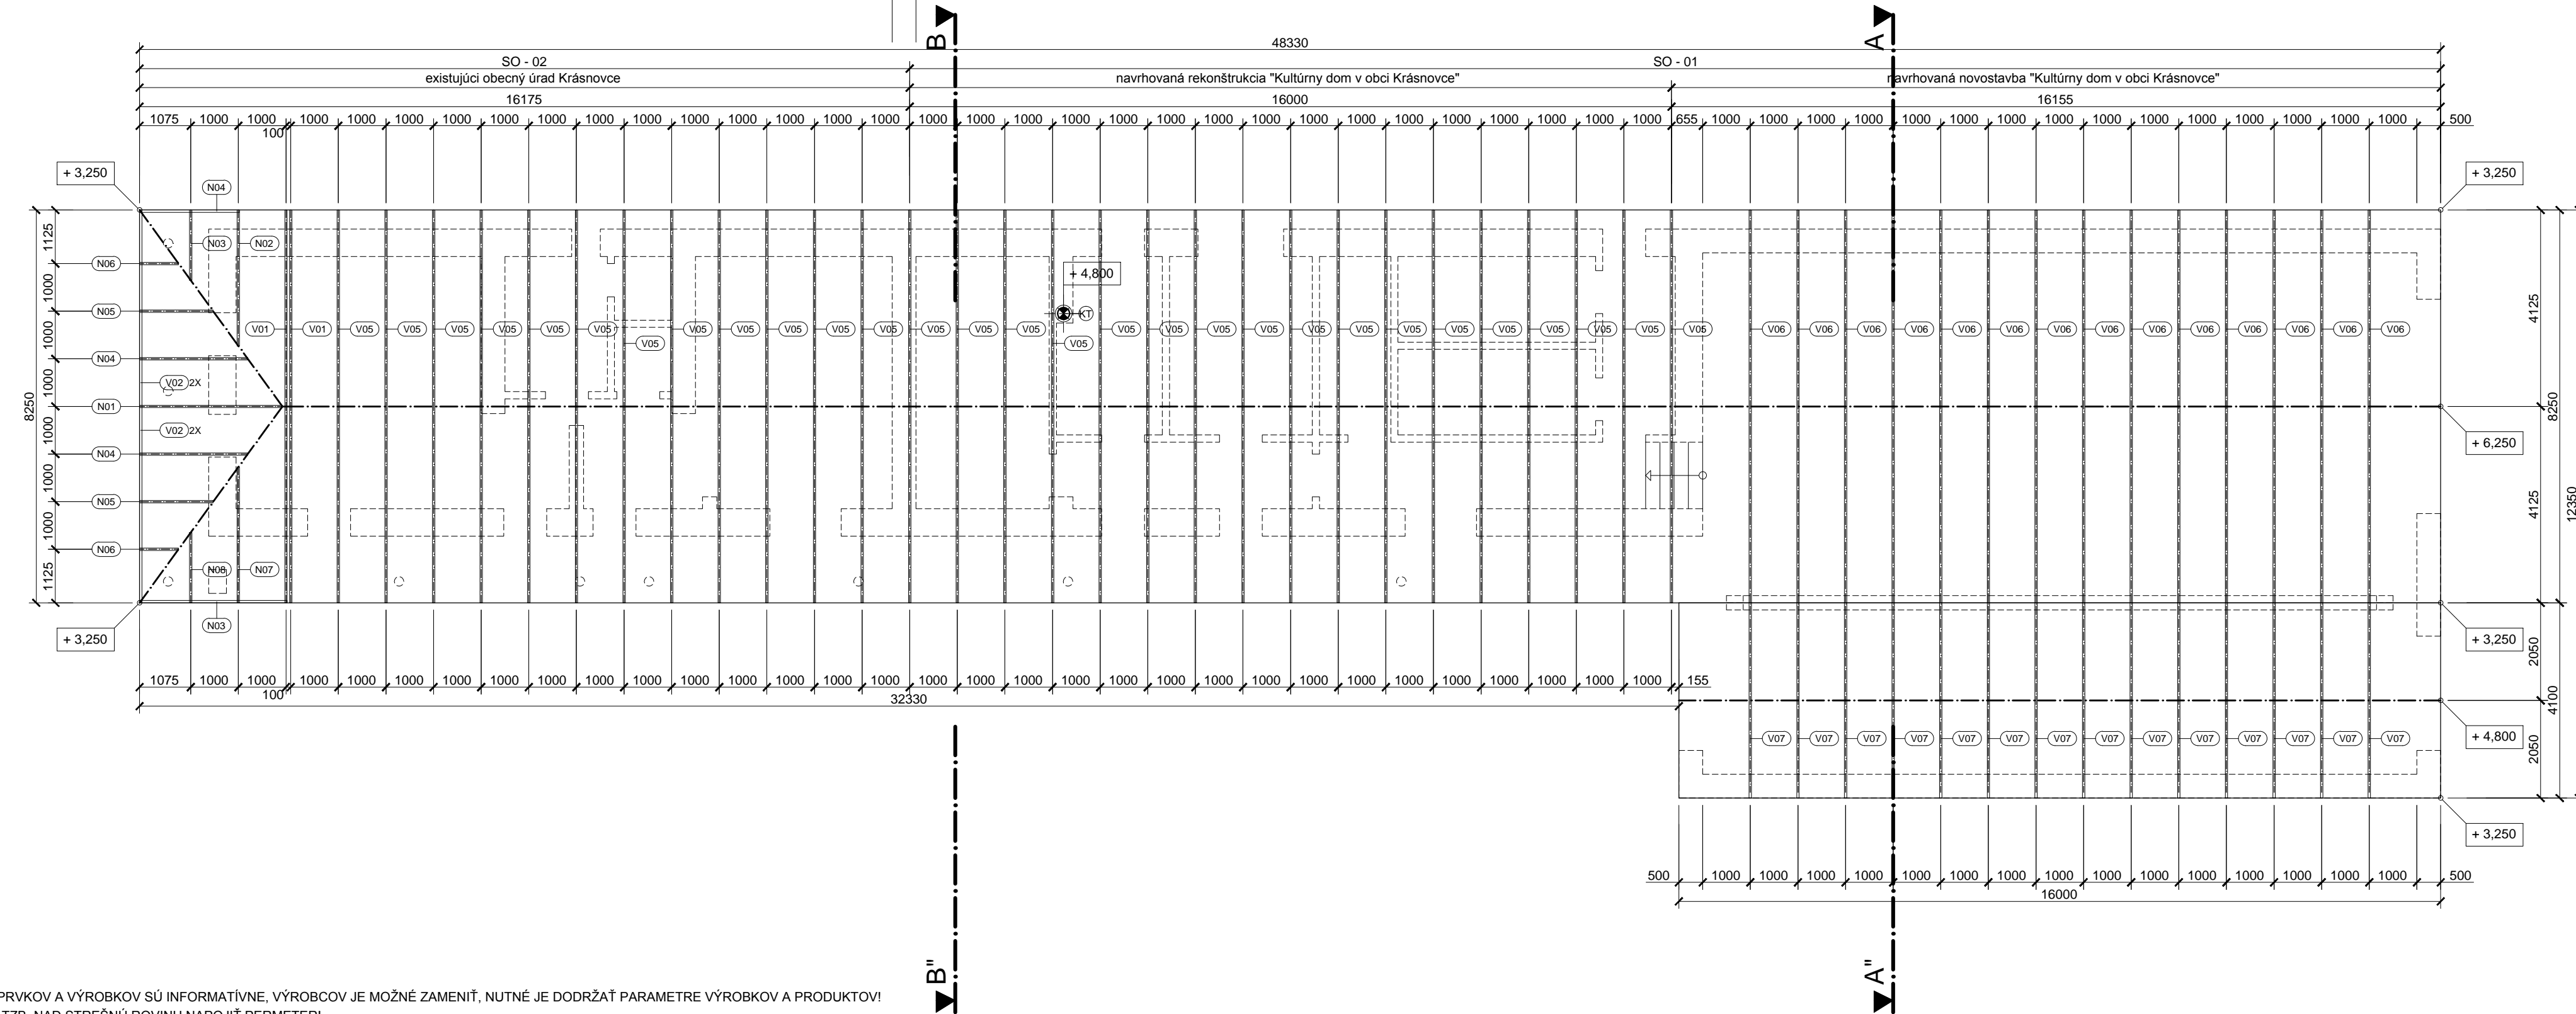

- S2
- Prefa, falcovaná škridľa, 600 x 240 mm, AL 0.7 mm, šedá
 - Delta trela, štrukturovaná rohož, 0.8 mm
 - OSB doska, plné debnenie
 - parozábrana
 - PIR panel, hr. 200 mm
 - preglejka pohľadová, plné debnenie
 - vážnik V06, pohľadový

- S1
- Prefa, falcovaná škridľa, 600 x 240 mm, AL 0.7 mm, šedá
 - Delta trela, štrukturovaná rohož, 0.8 mm
 - OSB doska, plné debnenie
 - parozábrana
 - vážnik V05
 - Rockwool 150
 - Rockwool 150
 - parozábrana
 - protipožiarne SDK podhľad

- S3
- Prefa, falcovaná škridľa, 600 x 240 mm, AL 0.7 mm, šedá
 - Delta trela, štrukturovaná rohož, 0.8 mm
 - OSB doska, plné debnenie
 - parozábrana
 - PIR panel, hr. 200 mm
 - preglejka pohľadová, plné debnenie
 - vážnik V07, pohľadový

Legenda prvkov:

- KT komínové teleso - Schiedel Absolut / Schiedel ICS
- VT Strešný žlab
- KL klampiarske výrobky
- S strešná rovina
- SR jednorúrkový zachytávač snehu
- V vážnik
- N vážnik

± 0,000 ≡ 110,14 m.n.m.(b.p.v.)

autor: HIP:	H2A architects s.r.o. <small>urbanism · architecture · interior · design</small> Lipová 11 071 01 Michalovce
investor:	Obec Krásnovce Krásnovce 131 072 01 Pozdišovce Slovenská republika
miesto:	k.ú.: Krásnovce, p.č.: 121; 122
stupeň dokumentácie:	DSP
projekt:	kultúrny dom v obci Krásnovce
ZIP:	Ing. arch. Jozef Hudák
kreslil:	Ing. arch. Jozef Hudák
pára:	*.pdf
obsah výkresu:	pódorys krovu
mierka:	1:100
dátum:	09 / 2017
výkres číslo: 4 x A4	?

Poznámka:

- _ UVEDENÉ PRODUKTOVÉ NÁZVY PRVKOV A VÝROBKOV SÚ INFORMATÍVNE, VÝROBCOV JE MOŽNÉ ZAMENIŤ, NUTNÉ JE DODRŽAŤ PARAMETRE VÝROBKOV A PRODUKTOV!
- _ KOMÍN SCHIEDEL ABSOLUT, PRE TZB, NAD STREŠNÚ ROVINU NAPOJIŤ PERMETER!
- _ NIEKTORÉ PRVKY KROVU SÚ POHĽADOVÉ, REZIVO JE OPRACOVANÉ!
- _ POISTNÁ PAROPRIEPUSTNÁ HYDROIZOLÁCIA DELTA TRELA, ŠTRUKTUROVANÁ ROHOŽ!
- _ VŠETKY PRESTUPY CEZ STREŠNÚ ROVINU RIEŠIŤ STANDARDIZOVANÝMI DETAILAMI DODÁVATEĽA!
- _ POD KRYTINOU PREFA JE POTREBNÉ PLNÉ DEBNENIE PRE SKLON STRECHY 36° A 37°!
- _ ROZMERY KONTROLOVAŤ NA STAVBE!
- _ NEODDELITELNŤ SÚČASŤOU PROJEKTOVEJ DOKUMENTÁCIE JE REALIZAČNÝ PROJEKT STATIKY!
- _ TÁTO PROJEKTOVÁ DOKUMENTÁCIA NENAHRÁDZA DIELENSKÚ DOKUMENTÁCIU STAVBY!
- _ TÁTO PROJEKTOVÁ DOKUMENTÁCIA NESLÚŽI K SAMOTNEJ REALIZÁCII STAVBY!